Les Pieds Nickelés

Cie Franche Connexion

Fiche technique

NF - 23-10-15 Echelle : 1:50e - page 1/1 - A4

Notes

Le nombre, l'implantation et le type de projecteurs peuvent varier en fonction de la configuration du plateau et des cintres.
Il en va de même pour la disposition de la boite noire.
Nous consulter pour plus de renseignements.

Matériel amené

- 01 Double fluo 6400°K
- 03 Système électro-aimant
- 01 Servante 60W
- 01 Plaque chauffante 1kW
- 01 Stroboscope 1500j

Matériel demandé

- 09 PC 1kW
- 11 Découpe courte 1kW
- 02 Découpe ultra courte 2kW
- 04 PAR 64 1kW CP61
- 10 PAR 64 1kW CP62

- 02 Platines de sol
- 03 Pieds 2,70m + 2,00m
- 29 Gradateurs 2kW / 3kW
- 01 Dispatch
- 02 lignes DMX (plateau et régie)
- 03 charges 100W environ

n° circuit sur pied → 19

au sol
réf filtre
réf diffu

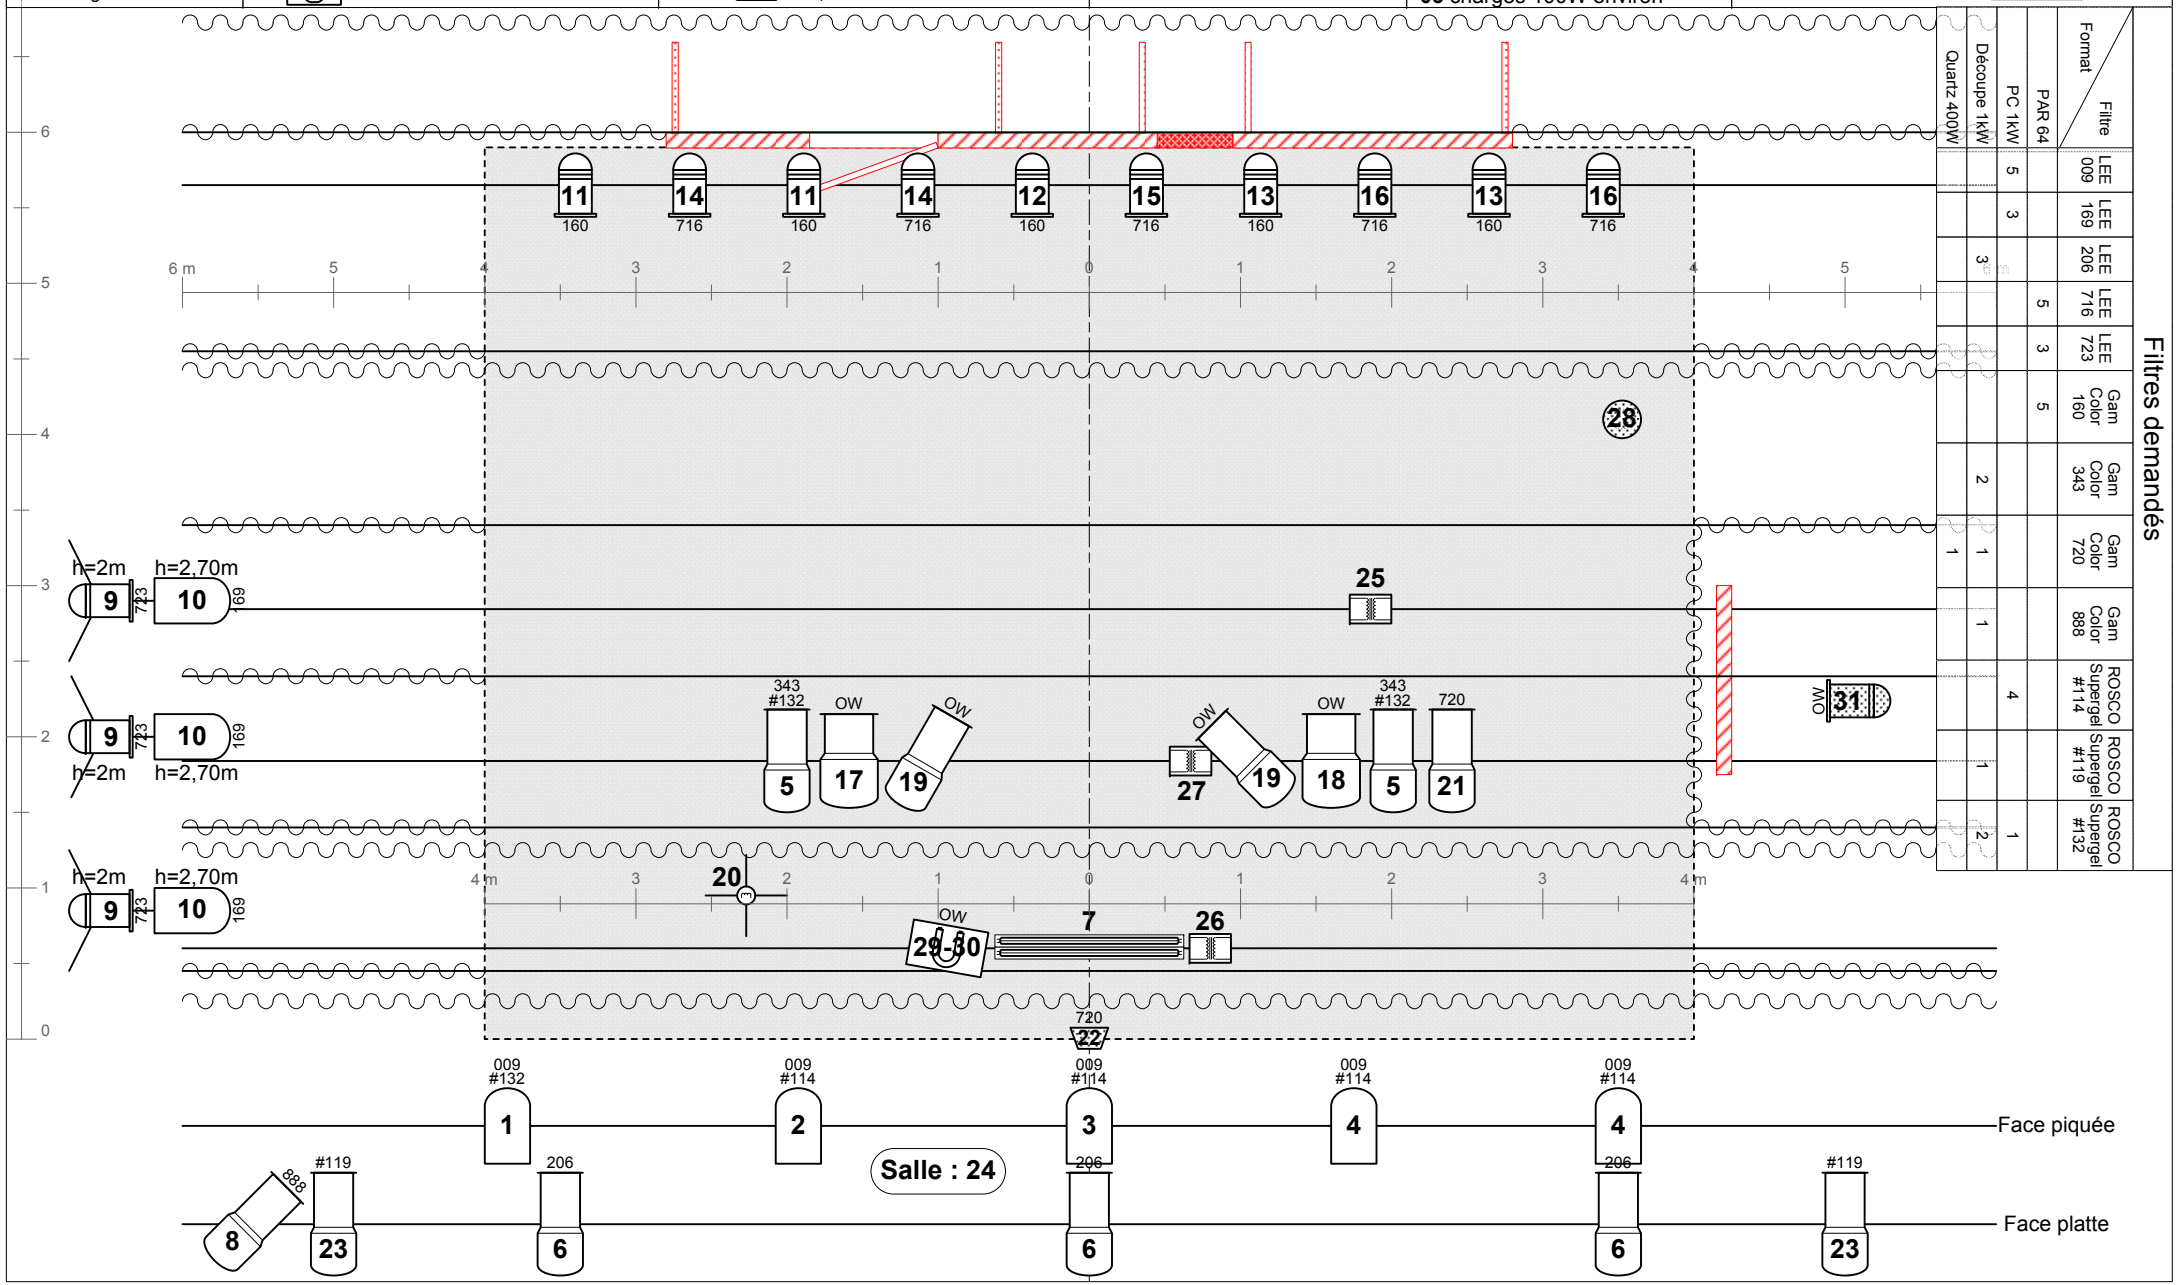

Filtres demandés

Filtre / Format	Quartz 400W	Découpe 1kW	PC 1kW	PAR 64
LEE 009			5	
LEE 169			3	
LEE 206		3		
LEE 716				5
LEE 723				3
Gam Color 160				5
Gam Color 343		2		
Gam Color 720	1	1		
Gam Color 888		1		
ROSCO Supergel #114			4	
ROSCO Supergel #119		1		
ROSCO Supergel #132		2	1	